



Direcția evidența patrimoniului și fond locativ

Nr. 272472 din 11.07.2022

Către,

ARTEGO S.A.

Str. Ciocârlău, nr. 38, Târgu Jiu, Județul Gorj

Urmare adresei dumneavoastră înregistrată la Primăria Municipiului Târgu Jiu sub nr. 272472 din 24.06.2022 vă comunicăm următoarele:

- imobilele teren identificate prin numerele cadastrale 44721 și 44713 se învecinează pe latura de N-V cu D.E. 5-8;
- imobilul teren identificat prin numărul cadastral 44719 se învecinează pe latura de S-E cu D.E. 119 prin care se realizează accesul la Str. Narciselor;

astfel că accesul la imobilele menționate în adresă, identificate prin numerele cadastrale 44721 și 44713 se realizează prin D.E. 5-8, continuând pe terenul proprietatea dumneavoastră, identificat prin numărul cadastral 44719 și D.E. 119.

Precizăm că drumurile de exploatare menționate se regăsesc pe planurile cadastrale Ediția 1985-1986 în planurile parcelare care au stat la baza eliberării titlurilor de proprietate în zonă și identificate în teren prin Planurile de amplasament și delimitare, întocmite de PFA Nistor Paul.

Eliberă prezenta fiind necesară Direcției urbanism și amenajarea teritoriului.

Primar,  
Marcel-Laurențiu Romanescu




Secretar general,  
Grigore Jianu

Director executiv,  
Mincă Mihai

# PLAN DE AMPLASAMENT SI DELIMITARE - DRUMURI PROPUSE.

scara 1:2000

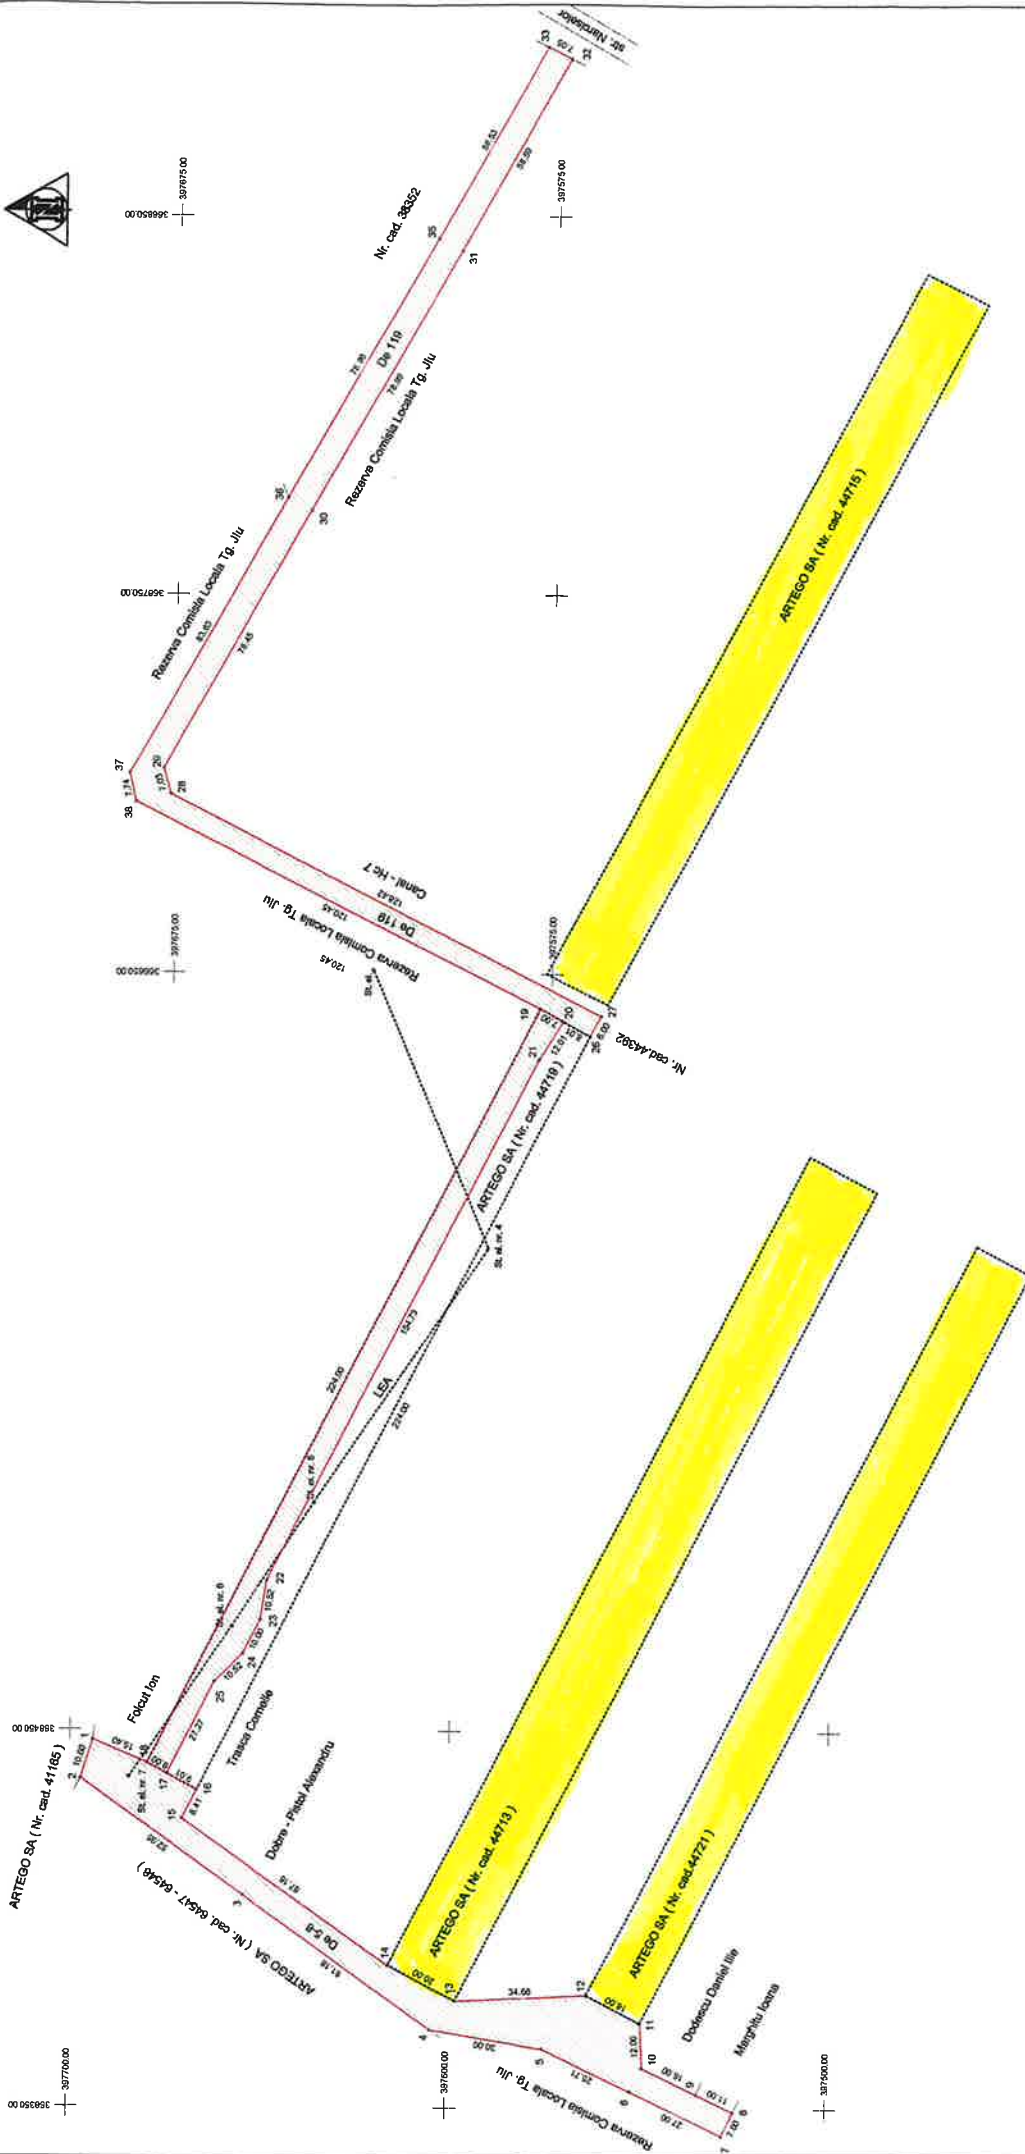

## LEGENDA, DRUMURI PROPUSE:

- ( 1,2,3,4,5,6,7,8,9,10,11,12,13,14,15,16,17,18,1 ) Traseu drum propus, De 5-8, proprietatea Mun. Tg. Jiu, cu suprafata masurata de 1986 mp.
- ( 17,18,19,20,21,22,23,24,25,17 ) Traseu drum propus, rezultat din dezmembrarea terenului, proprietatea ARTEGO SA, cu suprafata masurata de 1415 mp.
- ( 26,27,28,29,30,31,32,33,34,35,36,37,38,19,20,26 ) Traseu drum propus, De 119, proprietatea Mun. Tg. Jiu, cu suprafata masurata de 2371 mp.

Data: 07.06.2022.

Masurat si procesat: PFA NISTOR PAUL.